


NAVHOJAL ING.SICO	VYPRACOVAL ING.SICO	Ing. Josef ŠICO prof. dopravních staveb TLUMAČOV	
INVESTOR : Obec TLUMAČOV	KATASTRÁLNÍ ÚZEMÍ: TLUMAČOV NA MORAVĚ	STUPEŇ POČET A4 MĚŘÍTKO DATUM ZAK. Č. ARCH. Č. 2024-04	DSP+RDS 4A4 1:500 LISTOPAD 2024 2024/04/30 CISLO VYKRESU C 3
STAVBA REVITALIZACE ULICE NÁDRAŽNÍ, TLUMAČOV		SEZNAM OBJEKTŮ SO 101 KOMUNIKACE SO 102 PARKOVIŠTĚ SO 103 ODSTAVNÝ PRUH SO 104 SJEZDY SO 105 CHODNÍKY SO 401 VEŘEJNÉ OSVĚTLENÍ SO 801 VEGETAČNÍ ÚPRAVY	
OBSAH VYKRESU KOORDINAČNÍ SITUAČNÍ VÝKRES		LEGENDA STÁVAJÍCÍCH INŽ. SÍTÍ	

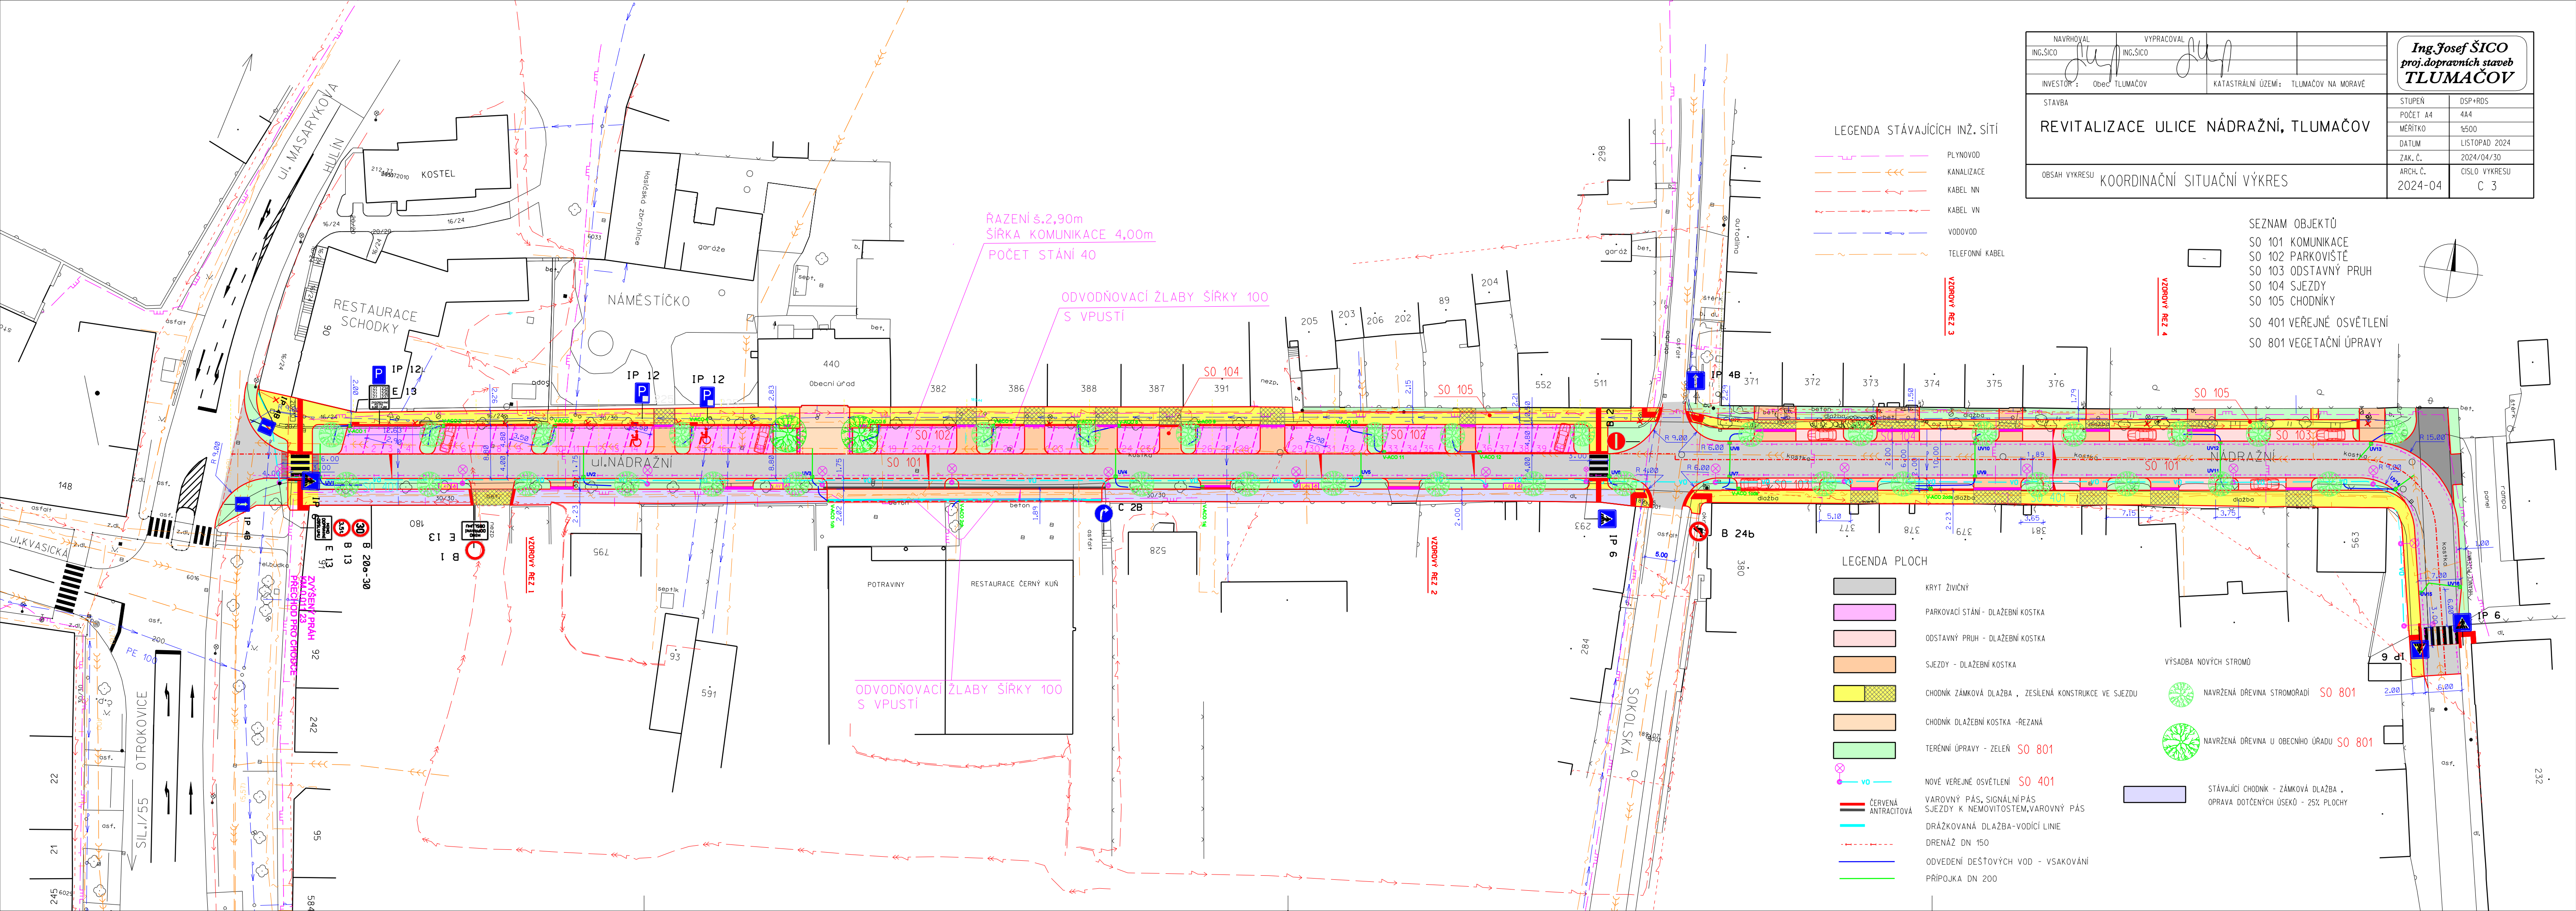

LEGENDA STÁVAJÍCÍCH INŽ. SÍTÍ

- PLYNOVOD
- KANALIZACE
- KABEL NN
- KABEL VN
- VODOVOD
- TELEFONNÍ KABEL

LEGENDA PLOCH

- KRYT ŽIVICNÝ
- PARKOVACÍ STÁNÍ - DLAŽEBNÍ KOSTKA
- ODSTAVNÝ PRUH - DLAŽEBNÍ KOSTKA
- SJEZDY - DLAŽEBNÍ KOSTKA
- CHODNÍK ZÁMKOVÁ DLAŽBA, ZESÍLENÁ KONSTRUKCE VE SJEZDU
- CHODNÍK DLAŽEBNÍ KOSTKA -REZANÁ
- TERÉNNÍ ÚPRAVY - ZELEN SO 801
- NOVÉ VEŘEJNÉ OSVĚTLENÍ SO 401
- ČERVENÁ ANTRACITOVÁ
- DRÁŽKOVANÁ DLAŽBA-VODÍČÍ LIE
- DRENÁŽ DN 150
- ODVEDENÍ DEŠŤOVÝCH VOD - VSAKOVÁNÍ
- PŘÍPOJKA DN 200

VÝSADBA NOVÝCH STROMŮ

- NAVRŽENÁ DŘEVINA STROMOŘADÍ SO 801
- NAVRŽENÁ DŘEVINA U OBECNÍHO ÚŘADU SO 801

STÁVAJÍCÍ CHODNÍK - ZÁMKOVÁ DLAŽBA, OPRAVA DOTČENÝCH ÚSEKŮ - 25% PLOCHY

RAZENÍ š.2,90m
ŠÍŘKA KOMUNIKACE 4,00m
POČET STÁNÍ 40

ODVODŇOVACÍ ŽLABY ŠÍŘKY 100
S VPUSTI

ODVODŇOVACÍ ŽLABY ŠÍŘKY 100
S VPUSTI

